



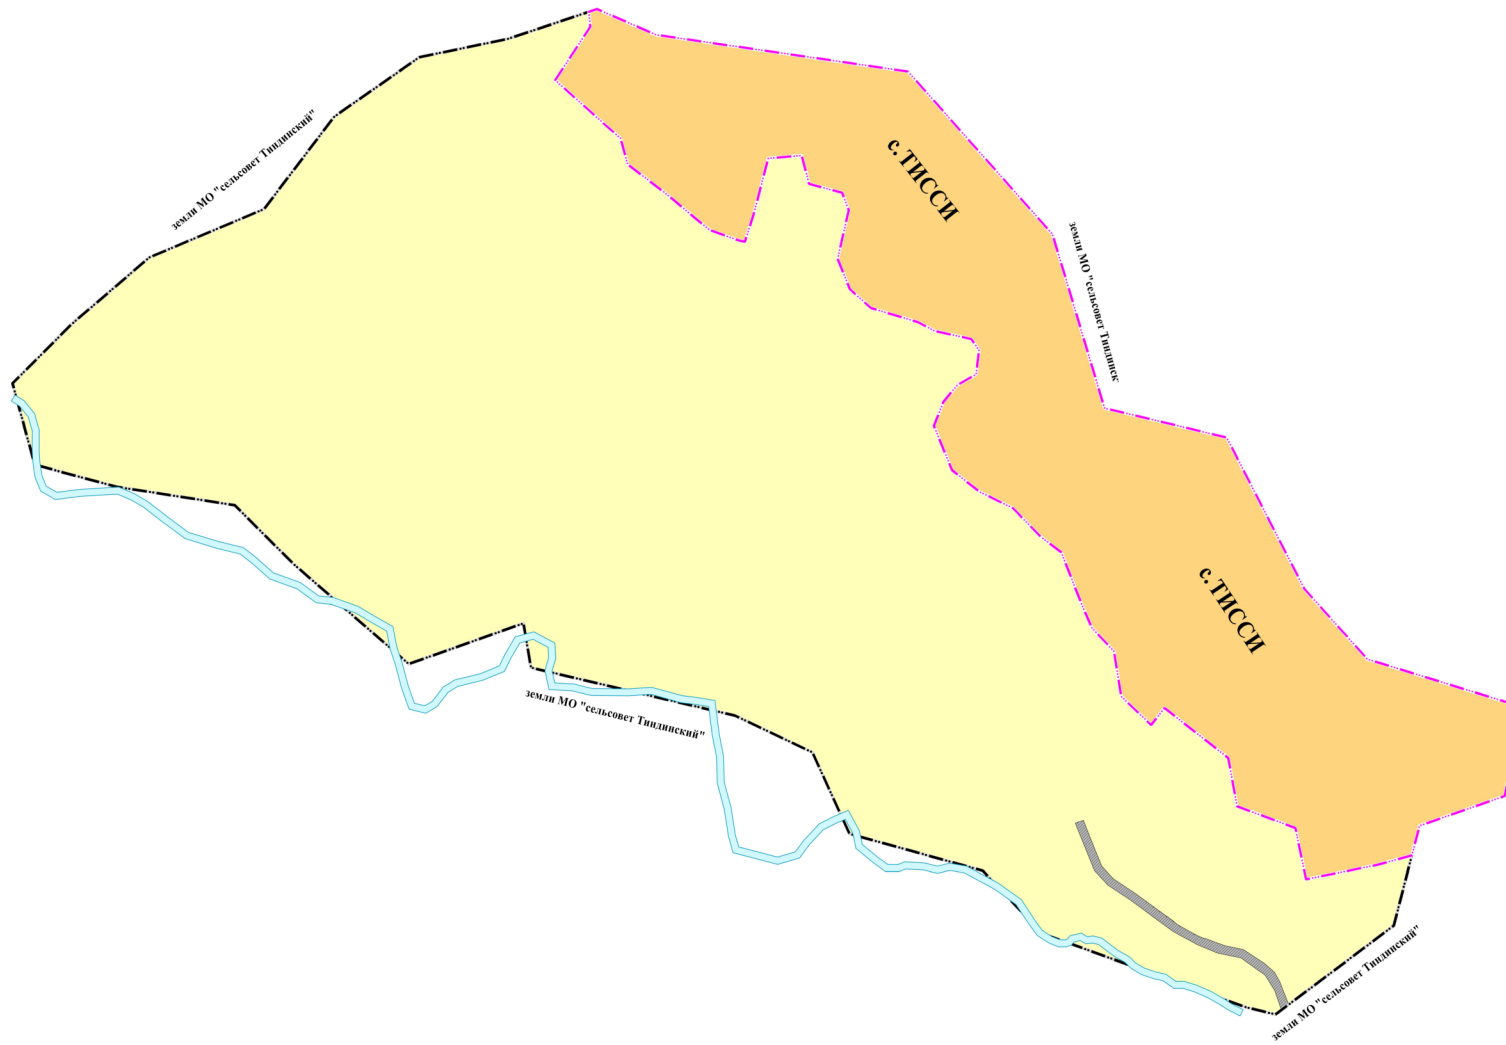

МУНИЦИПАЛЬНОЕ ОБРАЗОВАНИЕ
ЦУМАДИНСКИЙ РАЙОН
ГЕНЕРАЛЬНЫЙ ПЛАН СЕЛЬСКОГО ПОСЕЛЕНИЯ "СЕЛО ТИССИ"
Карта границ населенных пунктов, входящих в состав поселения.

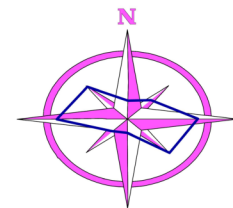

УСЛОВНЫЕ ОБОЗНАЧЕНИЯ

Границы	
	Граница сельского поселения
	Граница населенного пункта

ПОВЕРХНОСТНЫЕ ВОДНЫЕ ОБЪЕКТЫ	
	Водоток (река, ручей, канал)

ЗЕМЛИ ПО КАТЕГОРИЯМ	
	Земли населенных пунктов
	Земли сельскохозяйственного назначения
	Земли промышленности, энергетики, транспорта, связи, радиосвязи, телевидения, информатики, земли для обеспечения космической деятельности, земли обороны, безопасности и земли иного специального назначения

ДОКУМЕНТ № 06-04-023									
Генеральный план МО "Село Тисси"									
Исполн.	Исполн.	Дата							
Исполн.	Исполн.	Дата							
Исполн.	Исполн.	Дата							
Карта границ населенных пунктов, входящих в состав поселения.			<table border="1"> <tr> <td>Страна</td> <td>Лист</td> <td>Листов</td> </tr> <tr> <td>ГП</td> <td>I</td> <td>II</td> </tr> </table>	Страна	Лист	Листов	ГП	I	II
Страна	Лист	Листов							
ГП	I	II							
Масштаб: 1:2000			ИП Айязов						