



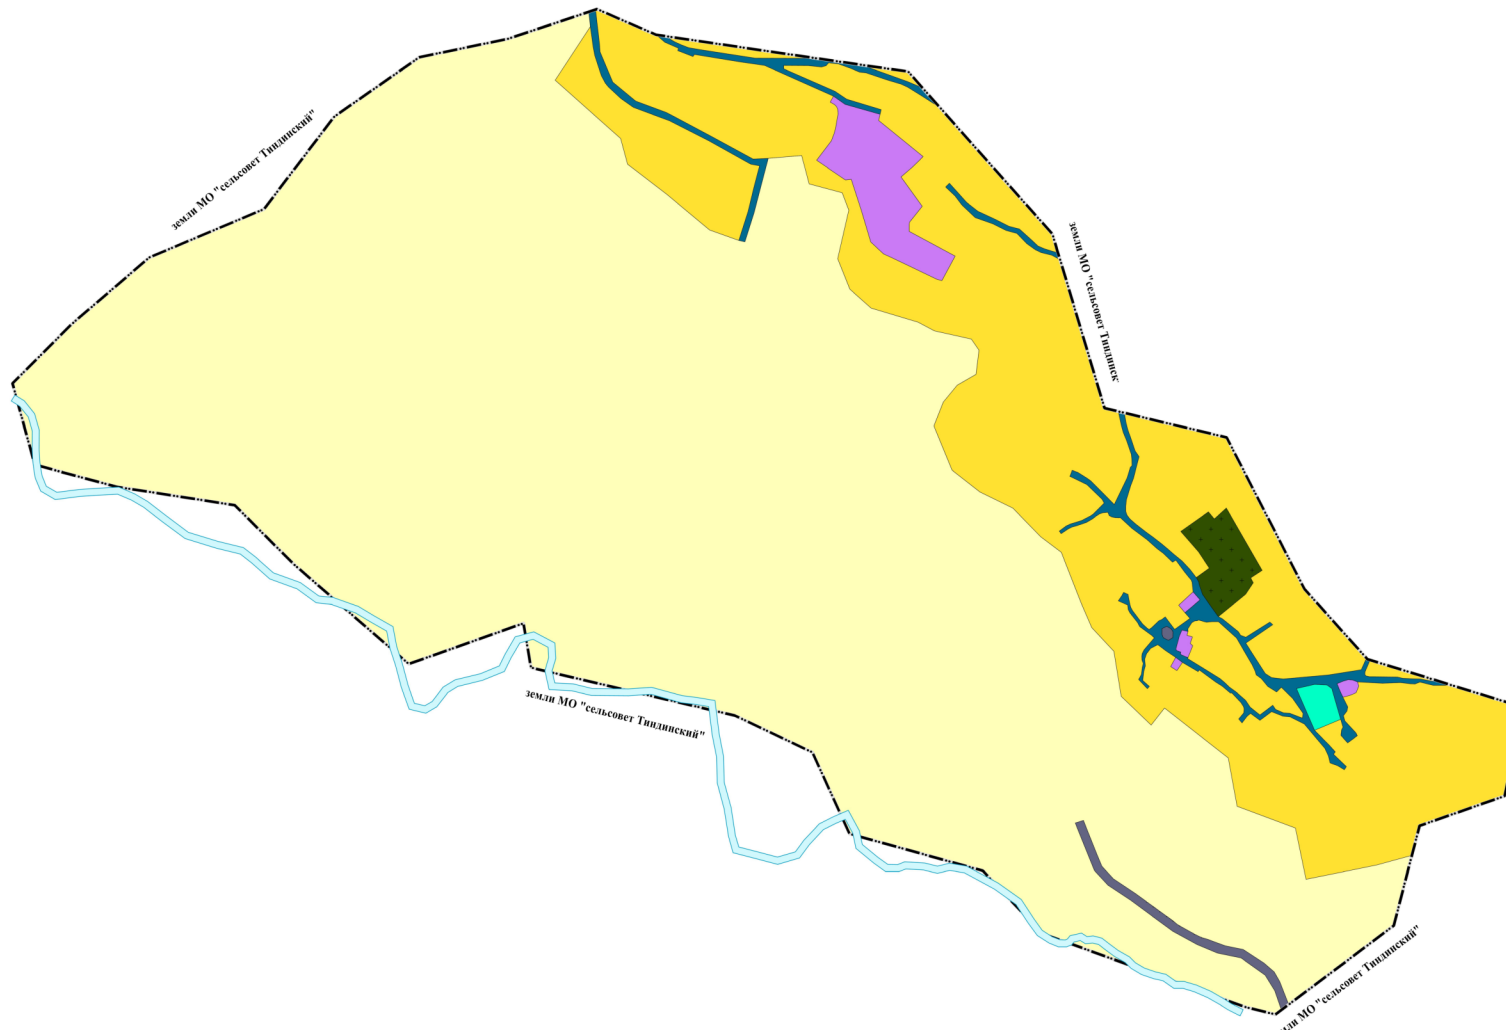

МУНИЦИПАЛЬНОЕ ОБРАЗОВАНИЕ  
ЦУМАДИНСКИЙ РАЙОН  
ГЕНЕРАЛЬНЫЙ ПЛАН СЕЛЬСКОГО ПОСЕЛЕНИЯ "СЕЛО ТИССИ"  
Материалы по обоснованию. Карта современного использования территории.

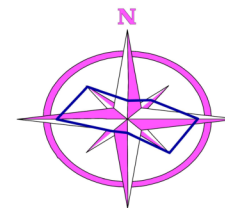

УСЛОВНЫЕ ОБОЗНАЧЕНИЯ

- Границы**
- Граница сельского поселения
- ФУНКЦИОНАЛЬНЫЕ ЗОНЫ**
- Жилая зона**
- Зона застройки индивидуальными жилыми домами
- Общественно-деловая зона**
- Зона специализированной общественной застройки
- Зона инженерной и транспортной инфраструктуры**
- Зона инженерной инфраструктуры
  - Зона транспортной инфраструктуры
- Зона специального назначения**
- Зона кладбищ
- Зона рекреационного назначения**
- Зона озелененных территорий общего пользования
- Поверхностные водные объекты**
- Водоток (река, ручей, канал)
- ЗЕМЛИ ПО КАТЕГОРИЯМ**
- Земли сельскохозяйственного назначения

				ДОК. № 06/144/23		
				Генеральный план МО "Село Тисси"		
				Карта современного использования территории		
				Страна	Лист	Листов
				ГП	4	11
				Масштаб: 1:2000		
				ИП Айвазов		